

**Общество с ограниченной ответственностью
«СПб Реновация»**

Юридический адрес: 191014, г. Санкт-Петербург, ул. Некрасова, д.14а, лит. А
т/ф 680-23-70, факс 680-23-75

ИНН 7841415782 КПП784101001 ОГРН 1097847320801

Р/с 40702810355000000072 ОАО «Банк Санкт-Петербург» К/счет 30101810900000000790 БИК 044030790



ПРОЕКТ ПРОИЗВОДСТВА РАБОТ

на установку временного ограждения участка по адресу:
г. Санкт-Петербург, Ржевская площадь, участок 2, (территория,
ограниченная Рябовским шоссе, полосой отвода Октябрьской ж. д.,
перспективным проездом, Камышинской ул., Беломорской ул.; ФЗУ №9)

Санкт-Петербург
2014 г.
Общие данные.

Инд. № подл.	Подпись и дата	Взам. инв. №						Лист
								1
Изм.	Кол.уч	Лист	№ док	Подпись	Дата	Пояснительная записка		

Заказчик-ООО «СПб Реновация»

Производитель работ- ООО «СПб Реновация»

Организация, восстанавливающая благоустройство - ООО «СПб Реновация».

Комплекс работ связанных с установкой временного ограждения по адресу: г. Санкт-Петербург, Ржевская площадь, участок 2, (территория, ограниченная Рябовским шоссе, полосой отвода Октябрьской ж. д., перспективным проездом, Камышинской ул., Беломорской ул.; ФЗУ №9)

Характеристики условий производства работ.

Краткая климатологическая справка:

г. Санкт-Петербург, Россия:

- Зона строительства (разборки) относится ко II-у климатологическому району, подрайон Пв.

- Абсолютная минимальная температура наружного воздуха минус 36 градусов Цельсия, абсолютно максимальная плюс 33 градуса Цельсия.

Средняя максимальная температура наиболее жаркого месяца плюс 22,1 градуса Цельсия.

- Среднее число дней в году со средней температурой наружного воздуха 0 градусов Цельсия – 143 дня; 8 градусов Цельсия – 219 дней.

- Нормативная масса снегового покрытия – 100 кг/м²

- Суточный максимум осадков 76 мм

Краткая характеристика площадки:

Рассматриваемый участок производства работ располагается по адресу: г. Санкт-Петербург, Ржевская площадь, участок 2, (территория, ограниченная Рябовским шоссе, полосой отвода Октябрьской ж. д., перспективным проездом, Камышинской ул., Беломорской ул.; ФЗУ №9)


Работы по установке ограждения из профлиста на деревянных опорах и устройство пешеходной галереи:

- Доставка и складирование материалов и оборудования на объект;
- Геодезические работы по разбивке трассы;
- Монтаж деревянного каркаса с профлистом;
- Устройство въездных ворот.

Инв.№ подл.	Подпись и дата	Взам.инв.№							Лист
									2
			Изм.	Кол.уч	Лист	№ док	Подпись	Дата	

Пояснительная записка

Проектируемое ограждение строительной площадки

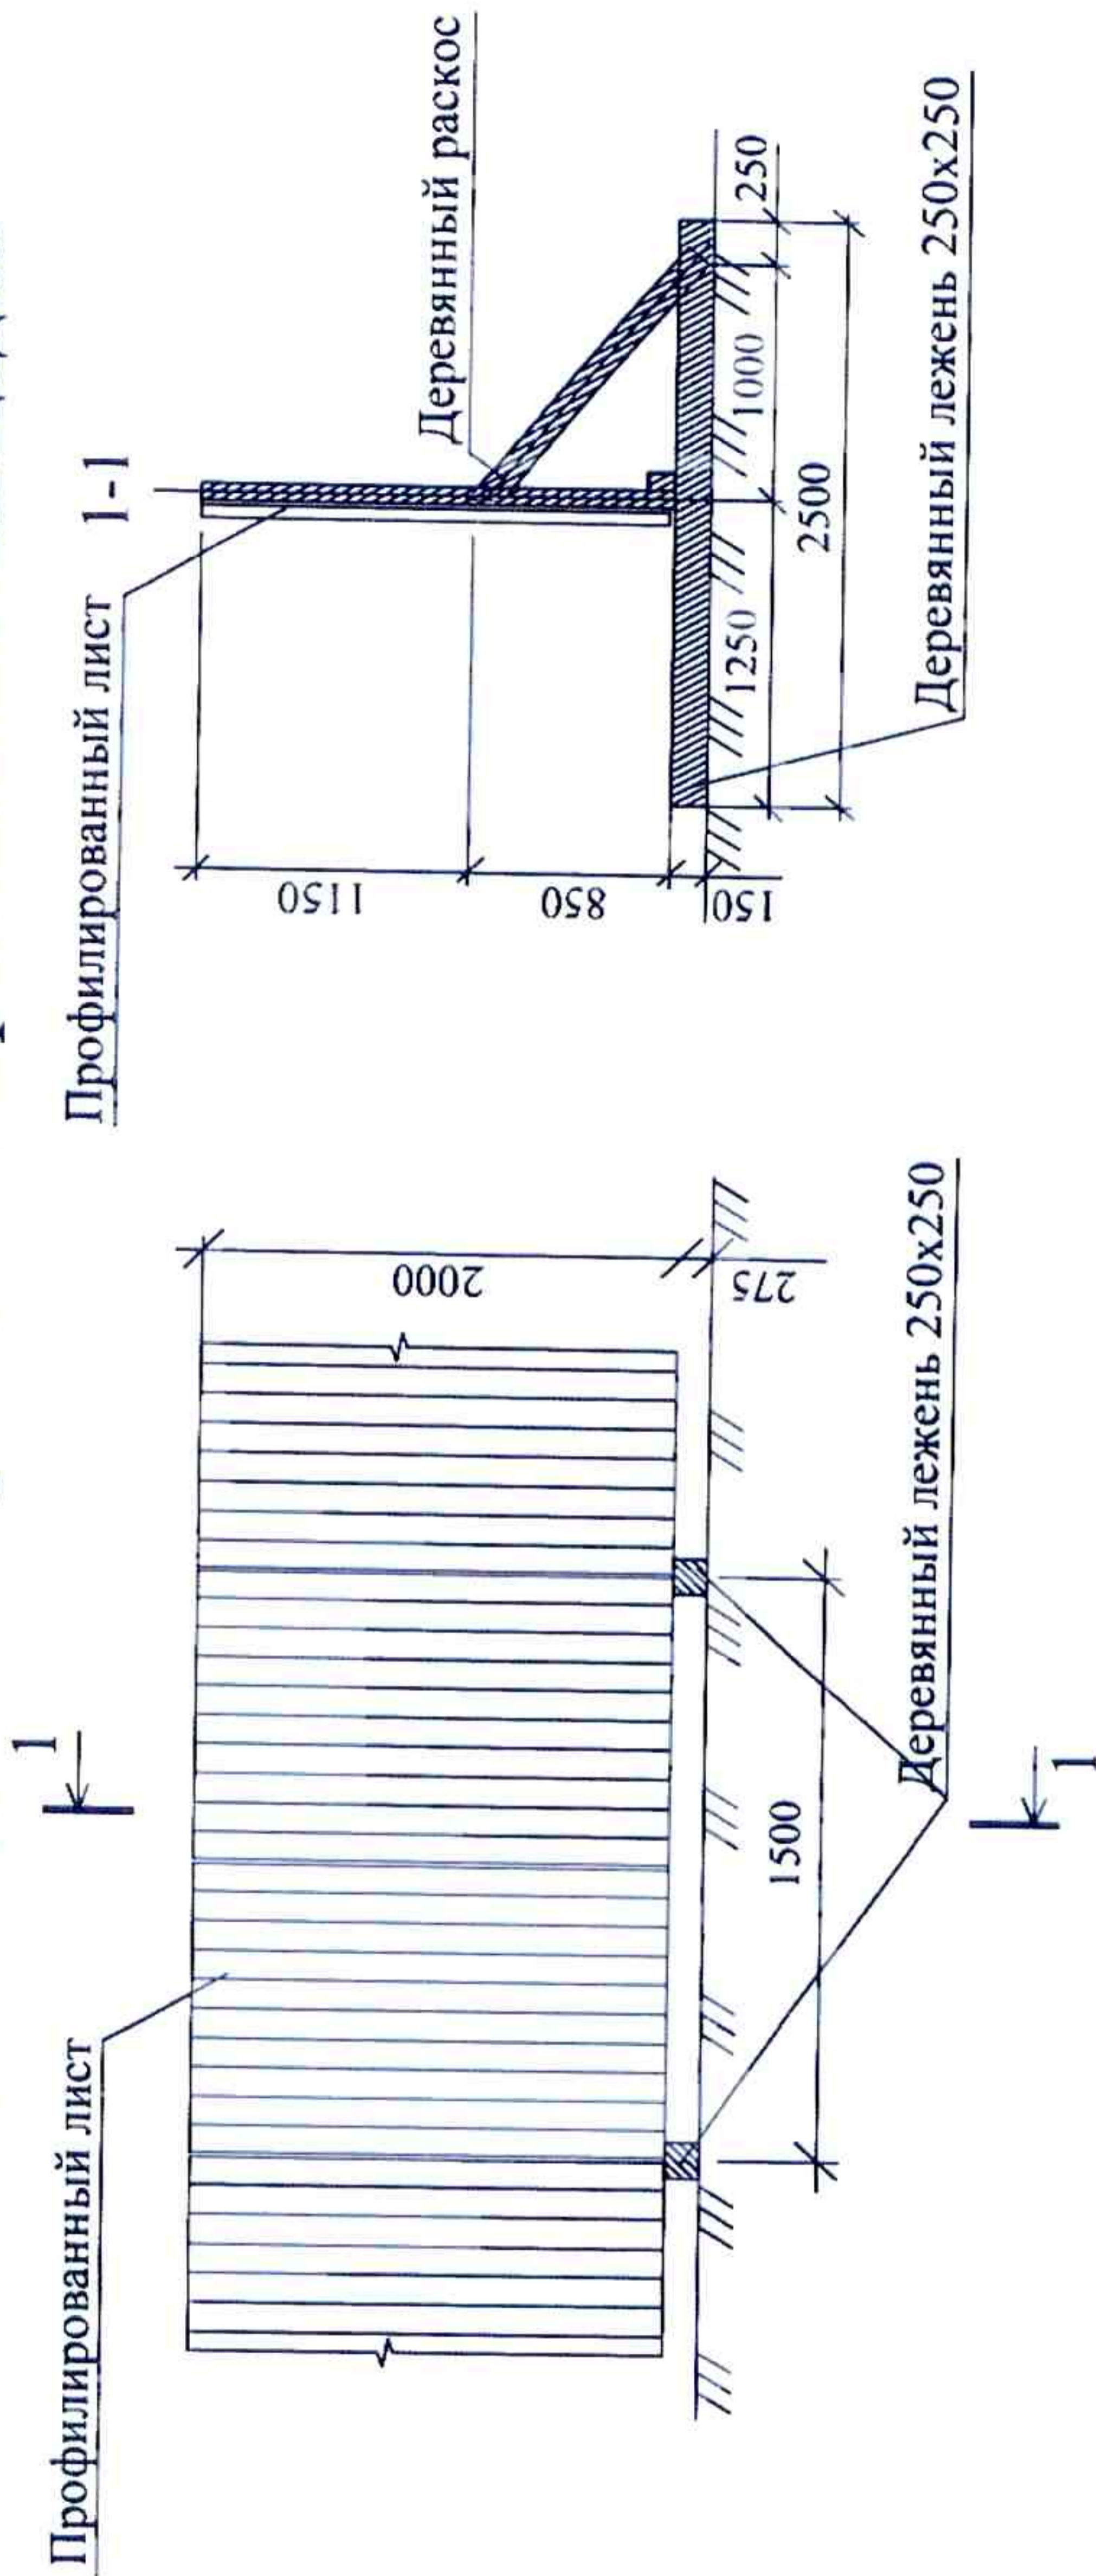


Инв. № подл.	Подпись и дата	Взам. инв. №

Изм.	Кол.уч	Лист	№ док	Подпись	Дата

Пояснительная записка

Проектируемое ограждение пешеходной галереи

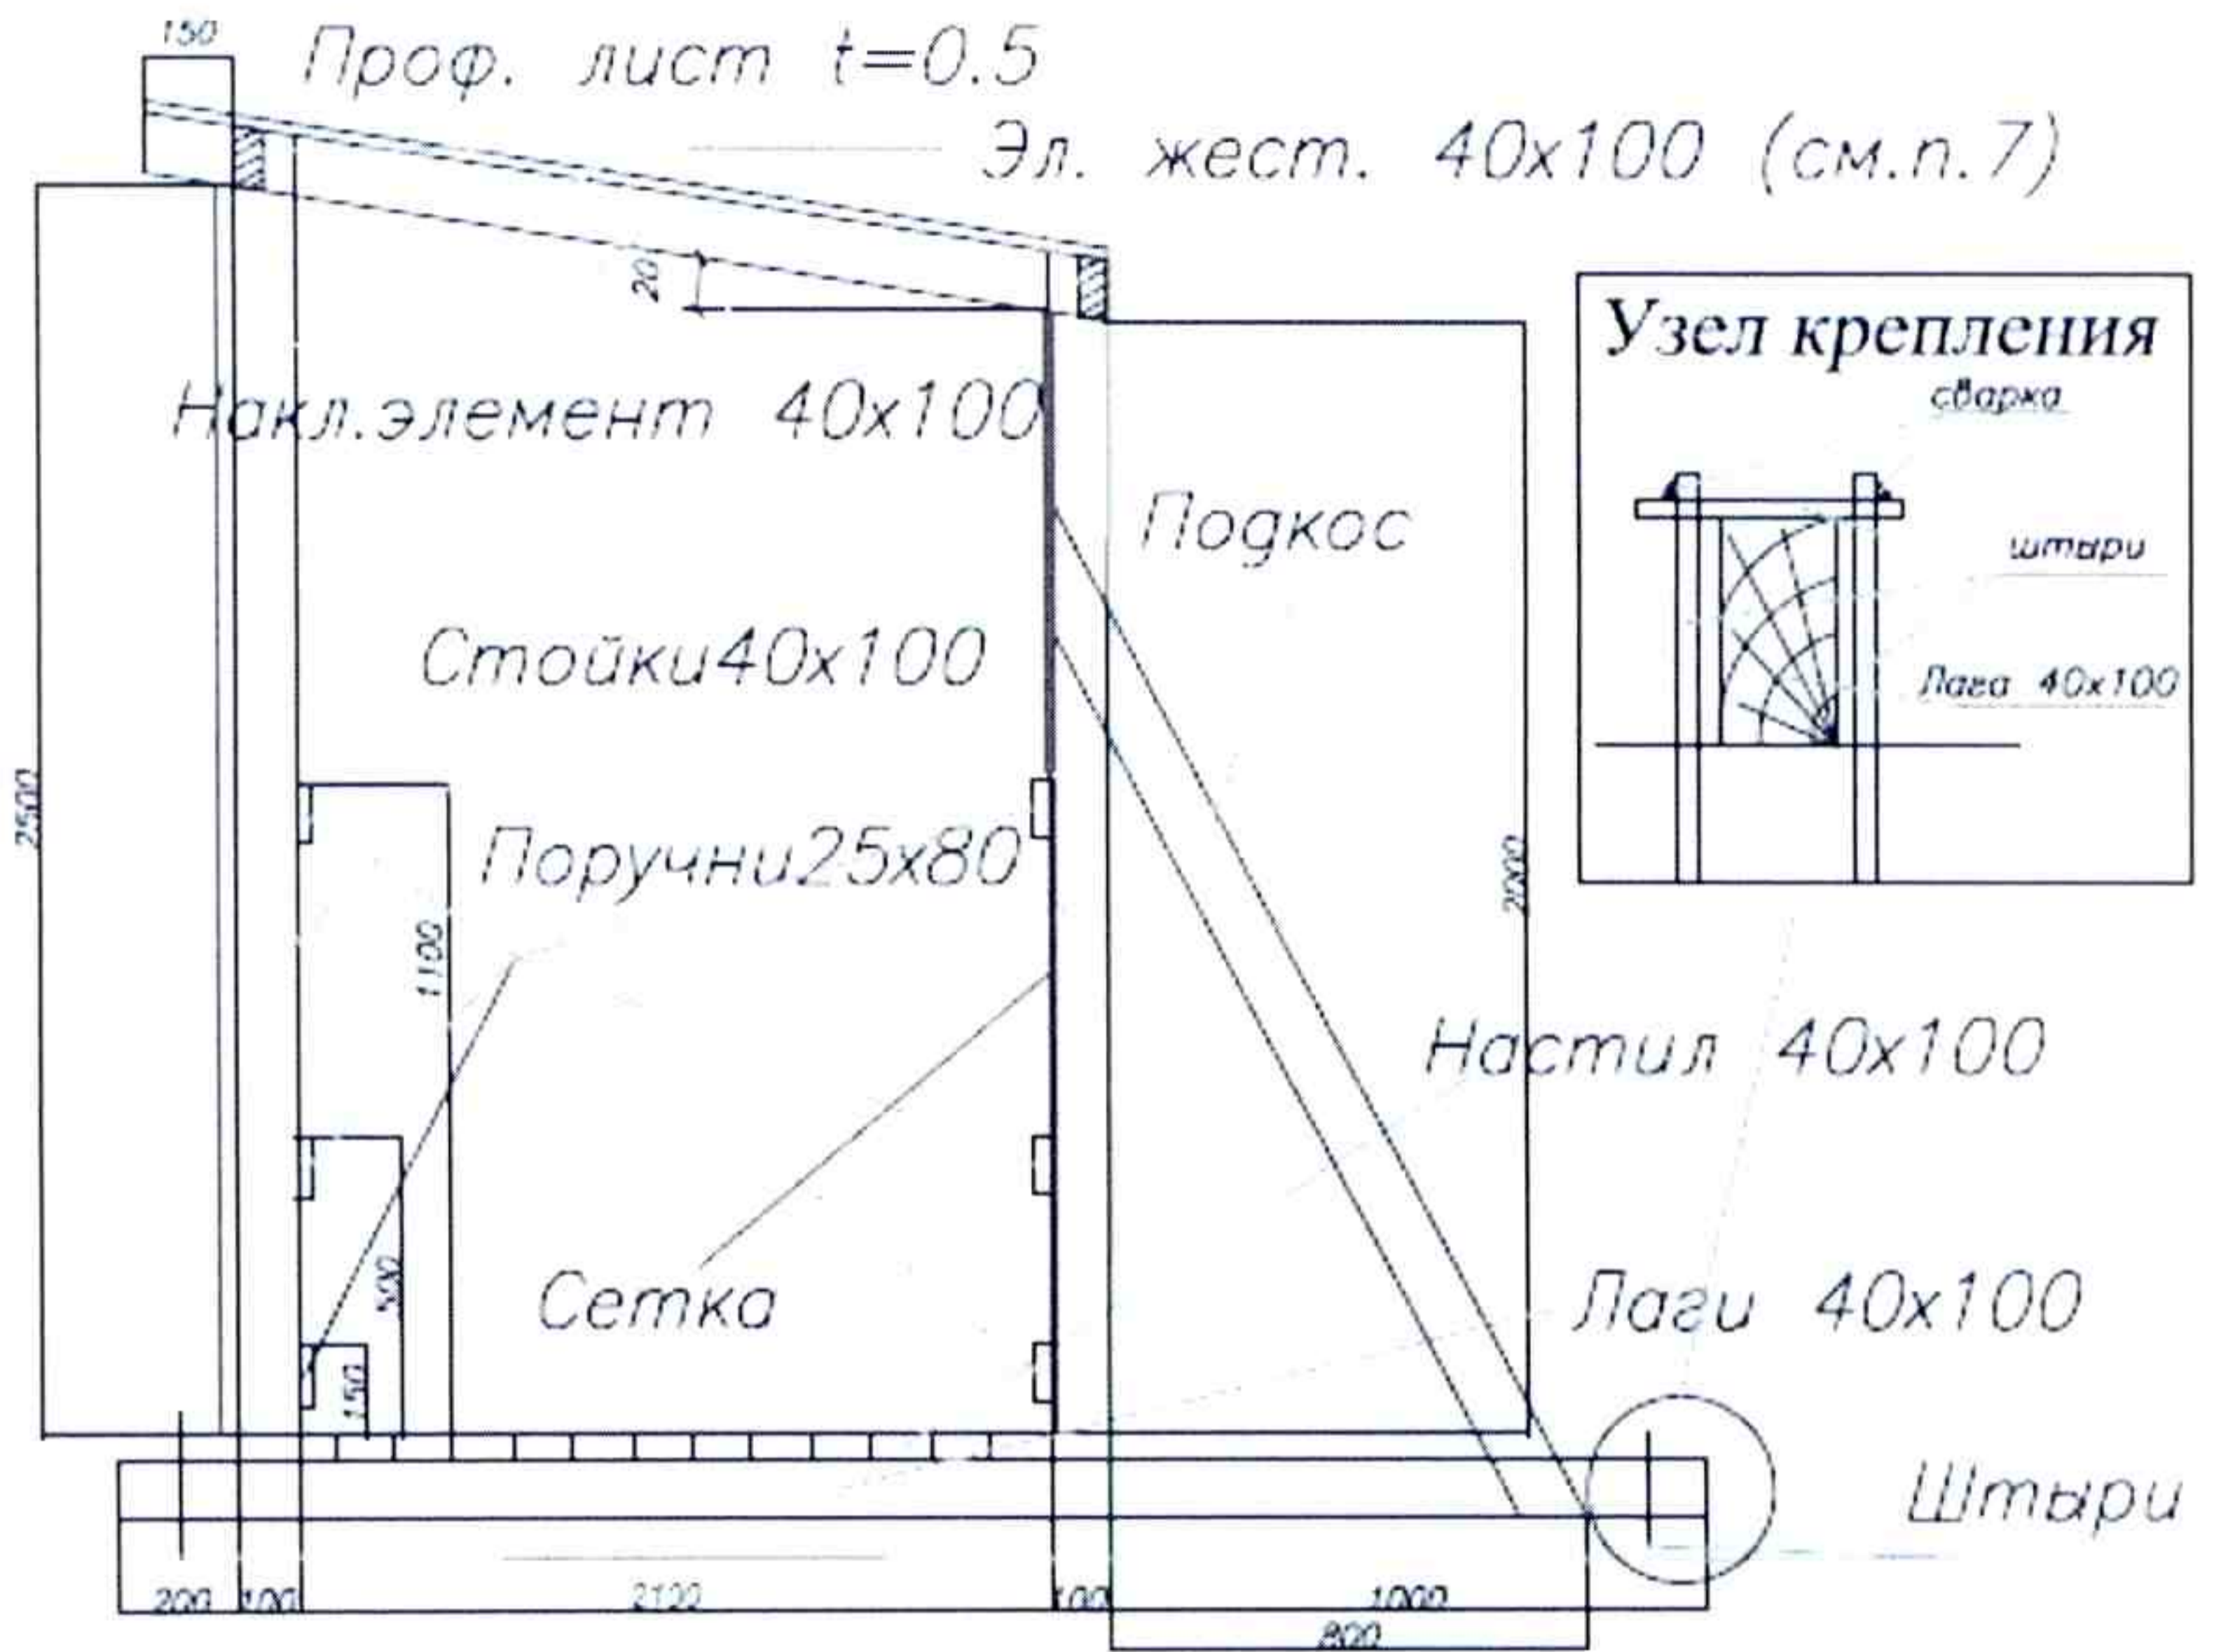

Инв.№ подл.	Подпись и дата	Взам.инв.№

Изм.	Кол.уч	Лист	№ док	Подпись	Дата

Пояснительная записка